


Утверждена

Госинспекция
Глав. администрации
г. Балашиха
 от 20.04.2017 № 188

Схема расположения земельного участка или земельных участков на кадастровом плане территории

Кадастровый номер земельного участка 33:01:001808:147					
Площадь земельного участка 1620 кв.м					
Обозначение точки	Координаты МСК33		Обозначение точки		
	х	у		х	у
н1	232 085,90	123 404,28	н3	232 041,84	123 441,34
н2	232 076,90	123 448,37	н4	232 050,69	123 396,87

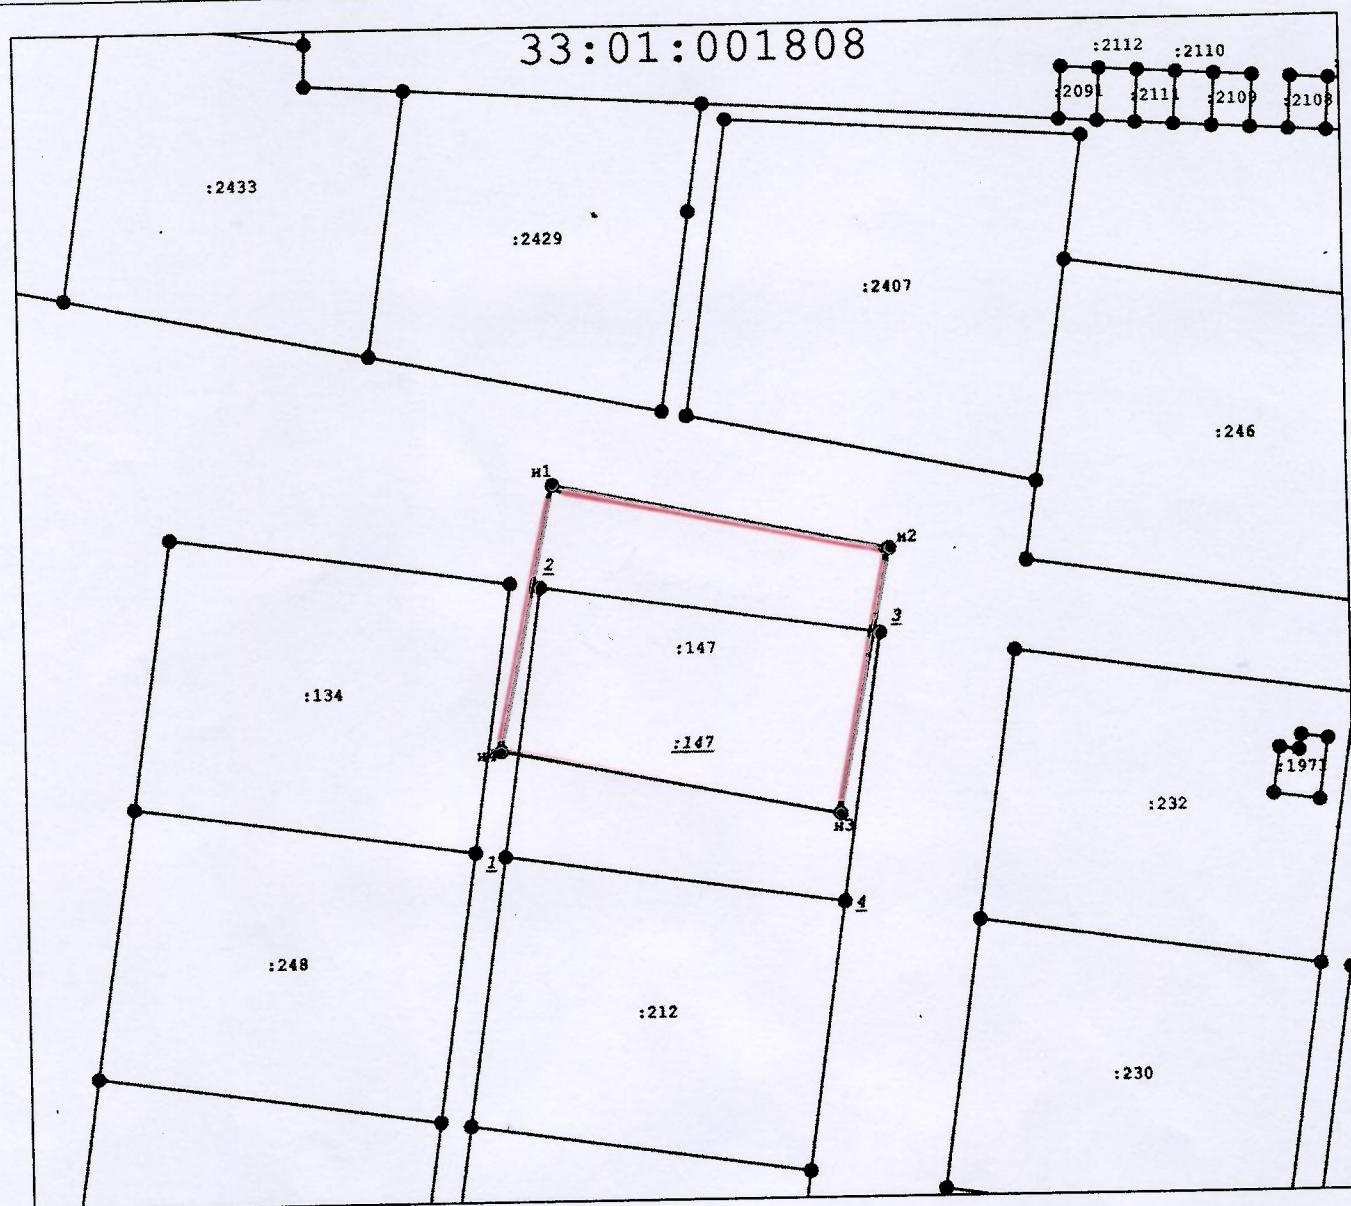

Масштаб 1:1000

Условные обозначения:

_____ проектируемая граница земельного участка