


Утверждена

*Государственный
навы администрации
п. Власово*
от 20.04.2017 № 187

Схема расположения земельного участка или земельных участков на кадастровом плане территории

Кадастровый номер земельного участка 33:01:001808:160					
Площадь земельного участка 1620 кв.м					
Обозначение точки	Координаты МСК33		Обозначение точки		
	х	у		х	у
н1	231 980,13	123 382,90	н3	231 936,09	123 419,98
н2	231 971,38	123 427,09	н4	231 944,85	123 375,84

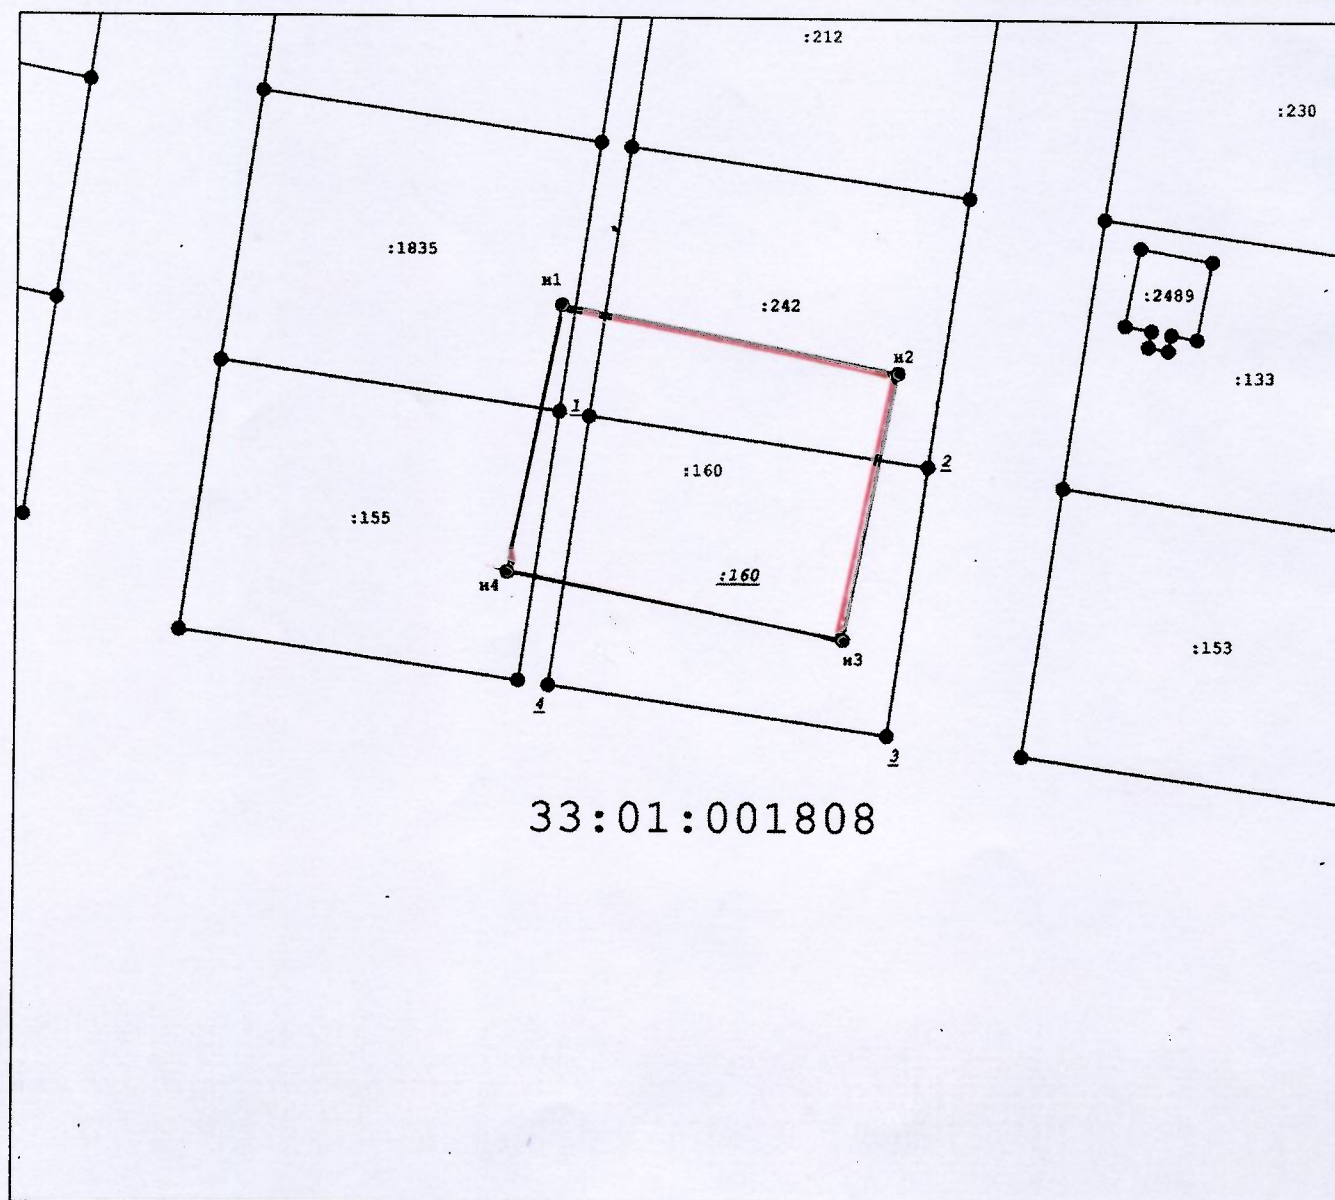

Масштаб 1:1000

Условные обозначения:

_____ проектируемая граница земельного участка