


Утверждена

*Постановлением*  
*главы администрации*  
*п. Балашиха*  
 от *20.04.2018* № *183*

Схема расположения земельного участка или земельных участков на кадастровом плане территории

Кадастровый номер земельного участка 33:01:001808:155					
Площадь земельного участка 1620 кв.м					
Обозначение точки	Координаты МСК33		Обозначение точки		
	х	у		х	у
н1	231 990,00	123 334,58	н3	231 945,72	123 371,46
н2	231 981,01	123 378,67	н4	231 954,76	123 327,38

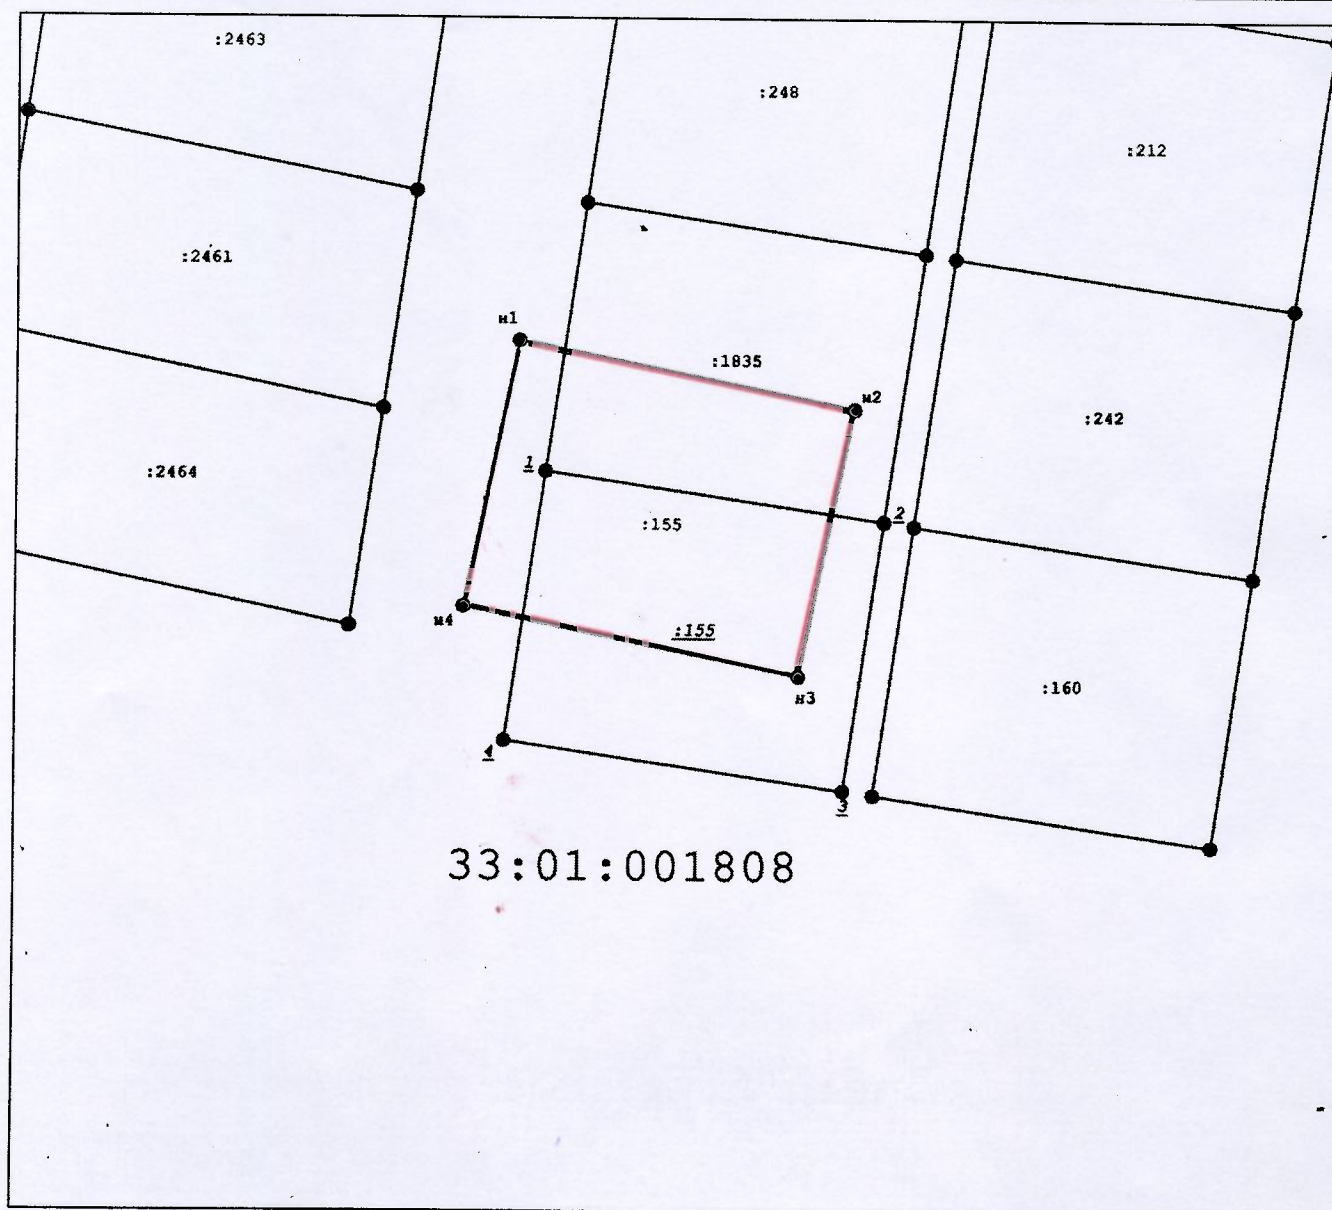

Масштаб 1:1000

Условные обозначения:

\_\_\_\_\_ проектируемая граница земельного участка