


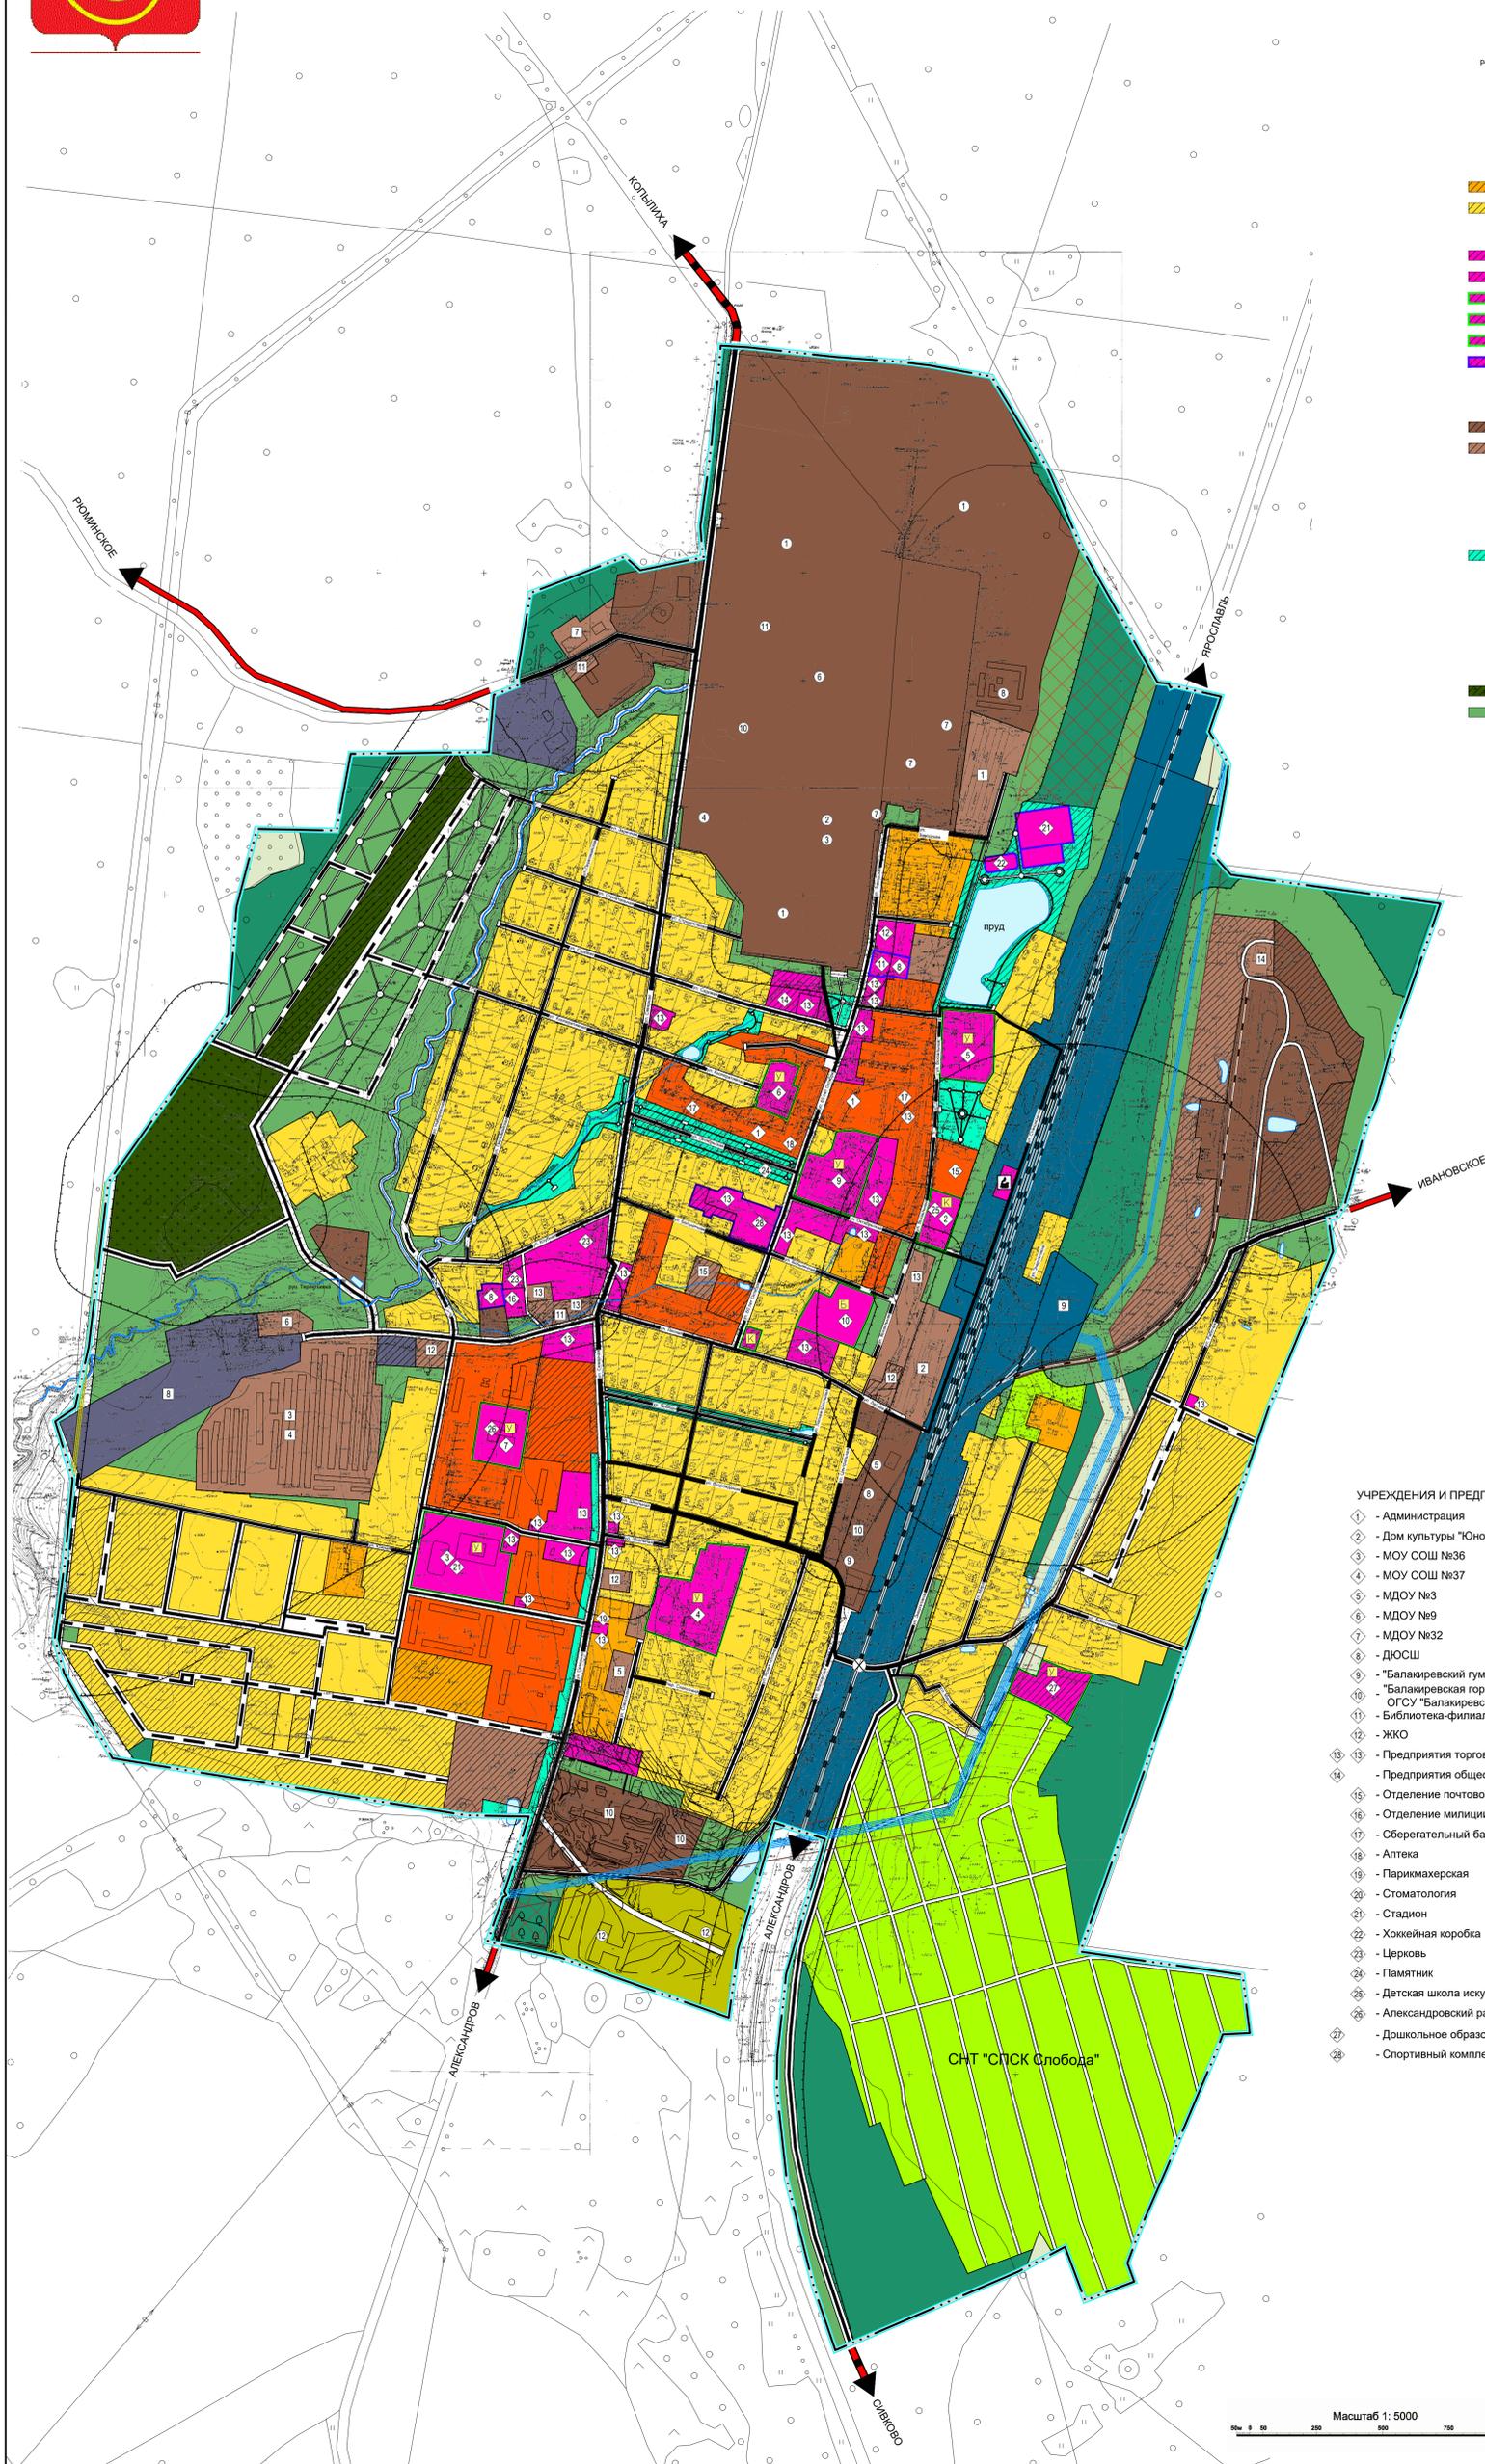

ГЕНЕРАЛЬНЫЙ ПЛАН МО ГОРОДСКОЕ ПОСЕЛЕНИЕ ПОСЕЛОК БАЛАКИРЕВО КАРТА ГРАНИЦ НАСЕЛЕННЫХ ПУНКТОВ



ГРАНИЦЫ:
 граница МО городское поселение посёлок Балакирево
 граница населенного пункта посёлок Балакирево

ФУНКЦИОНАЛЬНЫЕ ЗОНЫ

Жилые зоны:
 зона застройки среднеэтажными домами (5-8 этажей)
 зона застройки малозэтажными жилыми домами (до 4-х этажей, включая мансардный)
 зона застройки индивидуальными жилыми домами

Общественно-деловые зоны:
 административные учреждения
 предприятия торговли и общественного питания
 учебно-воспитательные учреждения
 учреждения здравоохранения
 учреждения культуры и искусства
 спортивно-оздоровительные учреждения, объекты культурные сооружения

Производственные и коммунально-складские зоны:
 производственная зона
 коммунально-складская зона

Зоны транспортной и инженерной инфраструктуры:
 зона железнодорожного транспорта
 зона инженерной инфраструктуры

Зоны рекреационного назначения:
 зона озелененных территорий общего пользования

Зоны сельскохозяйственного использования:
 зона сельскохозяйственных угодий
 производственная зона сельскохозяйственных предприятий
 зона садоводческих, огороднических или дачных некоммерческих объединений граждан

Зоны специального назначения:
 зона кладбищ
 зона озелененных территорий специального назначения

Прочие территории:
 зеленые территории, лесопарковые зоны
 зона акваторий
 земли лесного фонда

- УЧРЕЖДЕНИЯ И ПРЕДПРИЯТИЯ ОБСЛУЖИВАНИЯ**
- 1 - Администрация
 - 2 - Дом культуры "Юность"
 - 3 - МОУ СОШ №36
 - 4 - МОУ СОШ №37
 - 5 - МДОУ №3
 - 6 - МДОУ №9
 - 7 - МДОУ №32
 - 8 - ДЮСШ
 - 9 - "Балакиревский гуманитарно-правовой техникум"
 - 10 - "Балакиревская городская поликлиника"
 - 11 - ОГСУ "Балакиревский психоневрологический интернат"
 - 12 - Библиотека-филиал №35
 - 13 - ЖКО
 - 14 - Предприятия торговли
 - 15 - Предприятия общественного питания
 - 16 - Отделение почтовой связи
 - 17 - Отделение милиции
 - 18 - Сберегательный банк
 - 19 - Аптека
 - 20 - Парикмахерская
 - 21 - Стоматология
 - 22 - Стадион
 - 23 - Хоккейная коробка
 - 24 - Церковь
 - 25 - Памятник
 - 26 - Детская школа искусств
 - 27 - Александровский районный дом творчества
 - 28 - Дошкольное образовательное учреждение
 - 29 - Спортивный комплекс

- ПРОИЗВОДСТВЕННЫЕ ПРЕДПРИЯТИЯ**
- 1 - ОАО "Балакиревский механический завод"
 - 2 - ООО "Балакиревские тепловые сети"
 - 3 - ООО "Балакиревский водоканал"
 - 4 - ООО "Вим Кабель"
 - 5 - ООО "Металлица"
 - 6 - ООО НПП "Импромол"
 - 7 - ООО "Компания Металл Профиль"
 - 8 - ООО "МНПП Инициатива"
 - 9 - ООО "Проминтех"
 - 10 - ООО "Металлоформ"
 - 11 - БФ АО "Газпром-бытовые системы"
 - 12 - СПК "Слободской"
- КОММУНАЛЬНО-СКЛАДСКИЕ ОРГАНИЗАЦИИ**
- 1 - Гаражное общество №1
 - 2 - Гаражное общество №2
 - 3 - Гаражное общество №3
 - 4 - Гаражное общество №4
 - 5 - Гаражное общество №5
 - 6 - ГОРГАЗ
 - 7 - Пожарное депо
 - 8 - Очистные сооружения канализации
 - 9 - Тяговая подстанция
 - 10 - Склад
 - 11 - АЗС
 - 12 - СТО
 - 13 - Автостоянки
 - 14 - ГСМ
 - 15 - Баня

		ГП-11/19	
Корректировка документов территориального планирования (генерального плана) муниципального образования городское поселение посёлок Балакирево Александровского района Владимирской области			
Им. Кол.уч. Лист № док. Подпись Дата		марка	лист
Руководитель: [подпись]	06.2019	ГП	1.1
Архитектор: Вулкова	06.2019		10
Карта границ населенных пунктов (положение о территориальном планировании) М 1 : 5 000		ООО "Сфера проектов"	

Масштаб 1 : 5000